

ΕΦΗΜΕΡΙΣ ΤΗΣ ΚΥΒΕΡΝΗΣΕΩΣ

ΤΗΣ ΕΛΛΗΝΙΚΗΣ ΔΗΜΟΚΡΑΤΙΑΣ

ΤΕΥΧΟΣ ΤΕΤΑΡΤΟ — Αρ. Φύλλου 1538

30 Δεκεμβρίου 1993

ΠΕΡΙΕΧΟΜΕΝΑ

ΑΝΑΔΑΣΩΣΕΙΣ

ΑΠΟΦΑΣΕΙΣ

Αριθ. 3919 (1)

Κήρυξη αναδασωτέας έκτασης 4,874 στρέμματα στη θέση Βαμβακά περιφέρειας Κοινότητας Δίβρης Ν. Φθ/δος.

Ο ΝΟΜΑΡΧΗΣ ΦΘΙΩΤΙΔΟΣ

Έχοντας υπόψη:

1. Τις διατάξεις του Ν. 3200/55 περί διοικητικής αποκεντρώσεως, όπως τροποποιήθηκε και συμπληρώθηκε μεταγενέστερα με το Ν.Δ. 532/70.
2. Τις διατάξεις του άρθρου 117 παρ. 3 του Συντάγματος.
3. Τις διατάξεις του Ν. 998/79 «περί προστασίας των Δασών κ.λπ.» και ειδικότερα:
   α) του άρθρου 41 παρ. 1, β) του άρθρου 38 παρ. 1.
4. Τις διαταγές του Υπουργείου Γεωργίας:
   α) 160417/1180/8.7.80,
   β) 182447/3049/24.9.80.
5. Την 7143/24.11.93 πρόταση του Δασαρχείου Λαμίας με την οποία προτείνεται η κήρυξη της έκτασης που αναφέρεται στο θέμα ως αναδασωτέας.
6. Την 22961/85 απόφαση του Νομάρχη Φθιώτιδος «περί παραχώρησης αρμοδιοτήτων», αποφασίζουμε:

Κηρύσσουμε αναδασωτέα με σκοπό την επαναδημιουργία της δασικής βλαστήσεως που καταστράφηκε από εκχέρσωση το Β' 15/μερο Απριλίου 1993 και θα επιτευχθεί με φυσική αναγέννηση και τη διατήρηση του χαρακτήρα της δασικής έκτασης, ώστε να αποκλειστεί η διάθεση αυτής για άλλο σκοπό, τη δημόσια δασική έκταση εμβαδού 4,874 στρέμματα που βρίσκεται στη θέση Βαμβακά περιφέρειας Κοινότητας Δίβρης και προσδιορίζεται από τα στοιχεία Α Β Γ Δ Ε Ζ Η Θ Ι Κ Α και έχει όρια:

Ανατολικά: Με δημόσια δασική έκταση.

Δυτικά: Με δημόσια δασική έκταση και καλλιεργούμενες εκτάσεις.

Βόρεια: Με καλλιεργούμενες εκτάσεις.

Νότια: Με δημόσια δασική έκταση.

όπως φαίνεται στο συνημμένο διάγραμμα που αποτελεί αναπόσπαστο μέρος της απόφασης αυτής.

Η απόφαση αυτή να δημοσιευθεί στην Εφημερίδα της Κυβερνήσεως.

Λαμία, 1 Δεκεμβρίου 1993

Με εντολή Νομάρχη

Ο Δ/ντής Δασών

ΔΗΜ. ΤΣΟΥΤΣΟΣ

ΤΟΠΟΓΡΑΦΙΚΟ ΔΙΑΓΡΑΜΜΑ

Δημοσίας Δασικής Εκτάσεως στη θέση Βαμπακώ Κοινότητας Δ. Βρυ… Φθιώτιδας που εκχερσώθηκε & καταλήφθηκε παράνομα για την [illegible] εκτάσεως 4874.62τ.μ. με στοιχεία Α.Β.Γ.Δ.Ε.Ζ.Η.Θ.Ι.Κ.Α.

ΚΛΙΜΑΞ 1:1000

Καλλιεργούμενες εκτάσεις
Δημόσια δασική έκταση
Δημόσια δασική εκτάση
Καλλιεργούμενες εκτάσεις
Πυλών ΔΕΗ
Δίβρη

Ανήκει στην αριθ. .... Απόφασή μας Λαμία ..-..-199. Ε.Ν. Ο Δ/ντής Δασών Δημ. Τσούτσος Δασολόγος με Α' βαθ.	ΘΕΩΡΗΘΗΚΕ Λαμία 1-2-1993 Ο Δ/ντής Δασών Δημ. Τσούτσος Δασολόγος με Α' βαθ.	ΕΛΕΓΧΘΗΚΕ Λαμία 24-1-1993 Ο Δασάρχης Βας. Μαυρανέλας Δασολόγος με Α' β...	Λαμία 15-1-1993 Ο Συντάξας Σπύρος Απαρτσώτας Δασοπόνος

ΠΟΛΕΟΔΟΜΙΑ

ΑΠΟΦΑΣΕΙΣ

Αριθ. 717 (2)

ροποποίηση σχεδίου πόλεως Πύργου Ν. Ηλείας, κατάργηση τμήματος χώρου πρασίνου παρά την οδό Αγίου Γεωργίου.

Ο ΝΟΜΑΡΧΗΣ ΗΛΕΙΑΣ

Έχοντας υπόψη:

1. Τις διατάξεις του από 17.7.1923 Ν.Δ. «Περί σχεδίων Πόλεων και Κωμών του Κράτους», όπως τροποποιήθηκε και συμπληρώθηκε μεταγενέστερα.

2. Τις διατάξεις του Ν. 3200/55 «Περί διοικητικής αποκεντρώσεως», όπως τροποποιήθηκαν και συμπληρώθηκαν με το Ν.Δ. 532/70.

3. Τις διατάξεις του Α.Ν. 314/68 όπως τροποποιήθηκαν και συμπληρώθηκαν με το Ν.Δ. 1018/71.

4. Τις διατάξεις του Β. Δ/τος 712/70 «Περί καθορισμού των διατηρουμένων αρμοδιοτήτων του Υπουργού Δημοσίων Έργων», που εκδόθηκε κατόπιν του 532/70 Ν. Δ/τος όπως μετά τροποποιήθηκαν και συμπληρώθηκαν με τα Β. Δ/τα 677/71 και 198/72.

5. Τις διατάξεις του Ν. 1032/80 «περί συστάσεως Υ.Χ.Ο.Π.».

6. Τις διατάξεις του Ν. 1337/83 «Περί επεκτάσεως Πολεοδομικών σχεδίων».

7. Τις διατάξεις του Ν. 1577/83 ΦΕΚ 210Α/18.12.85 «Περί Γ.Ο.Κ.».

8. Τις διατάξεις του Ν. 1558/85 ΦΕΚ 137Α/26.7.85 «Κυβέρνηση και Κυβερνητικά όργανα».

9. Τις διατάξεις του Π. Δ/τος 183/86 ΦΕΚ 70Α/5.6.86 και τις Εγκ. 117/20.6.86 και 119/1.7.86 του Υ.ΠΕ.-ΧΩ.Δ.Ε. «Σχετικά με έγκριση τροποποιήσεων και καθορισμού όρων δόμησης από τους Νομάρχες».

10. Την αριθ. πρωτ. 3903/12.9.91 απόφαση Νομάρχη Ηλείας «Σχετικά με συγκρότηση Συμβουλίου Χ.Ο.Π. Ν. Ηλείας».

11. Το από 9.2.40 Δ/γμα ΦΕΚ 63/Α/17.2.93 που εγκρίθηκε με αναθεώρηση του σχεδίου πόλεως Πύργου με τους οικοδομικούς περιορισμούς.

12. Την πρόταση αναθεώρησης του σχεδίου πόλεως Πύργου στην περιοχή.

13. Την αριθ. 136/92 απόφαση του Δημοτικού Συμβουλίου Πύργου με την οποία προτείνεται η τροποποίηση σχεδίου πόλεως παρά την οδό Αγίου Γεωργίου, κατάργηση τμήματος πρασίνου σύμφωνα με την προτεινόμενη μελέτη αναθεώρησης του σχεδίου.

14. Το τοπογραφικό διάγραμμα που συνοδεύει την απόφασή μας αυτή με κλίμακα 1:500 που υπογράφεται από τον Πολ. Μηχανικό Δημ. Βασιλόπουλο με ημερομηνία Οκτώβριος 92 στο οποίο απεικονίζεται το υπό κατάργηση τμήμα πρασίνου σύμφωνα με την προτεινομένη, από την ομάδα της Ε.Π.Α., μελέτη αναθεώρησης του σχεδίου πόλεως στην περιοχή.

15. Την σύμφωνη γνώμη του Συμβουλίου Χ.Ο.Π. που διατυπώθηκε στο αριθ. 4/93 πρακτικό αυτού θέμα, αποφασίζουμε:

Εγκρίνουμε την τροποποίηση του σχεδίου πόλεως Πύργου, παρά την οδό Αγίου Γεωργίου, και καταργούμε τμήμα του προβλεπομένου χώρου πρασίνου σύμφωνα με την πρόταση της ομάδας μελέτης αναθεώρησης του σχεδίου πόλεως που απεικονίζεται στο συνημμένο σχέδιο που αποτελεί παράρτημα της αποφάσεώς μας αυτής.

Η απόφαση αυτή, που ισχύει από τη δημοσίευσή της, να δημοσιευθεί στην Εφημερίδα της Κυβερνήσεως και το σχέδιο που την συνοδεύει να αναρτηθεί στο κτίριο της Πολεοδομίας επί 15 ημέρες μετά τη δημοσίευση.


Από τις διατάξεις της παραπάνω αποφάσεως δεν προκαλείται δαπάνη σε βάρος του Δήμου Πύργου.


Κατά της αποφάσεως αυτής επιτρέπεται προσφυγή στον Υπουργό μόνο για παράβαση Νόμου. (Εγκ. ΠΕΧΩΔΕ 42/93).


Πύργος, 22 Νοεμβρίου 1993

Ο Νομάρχης

Γ. ΜΠΡΕΓΙΑΝΝΗΣ

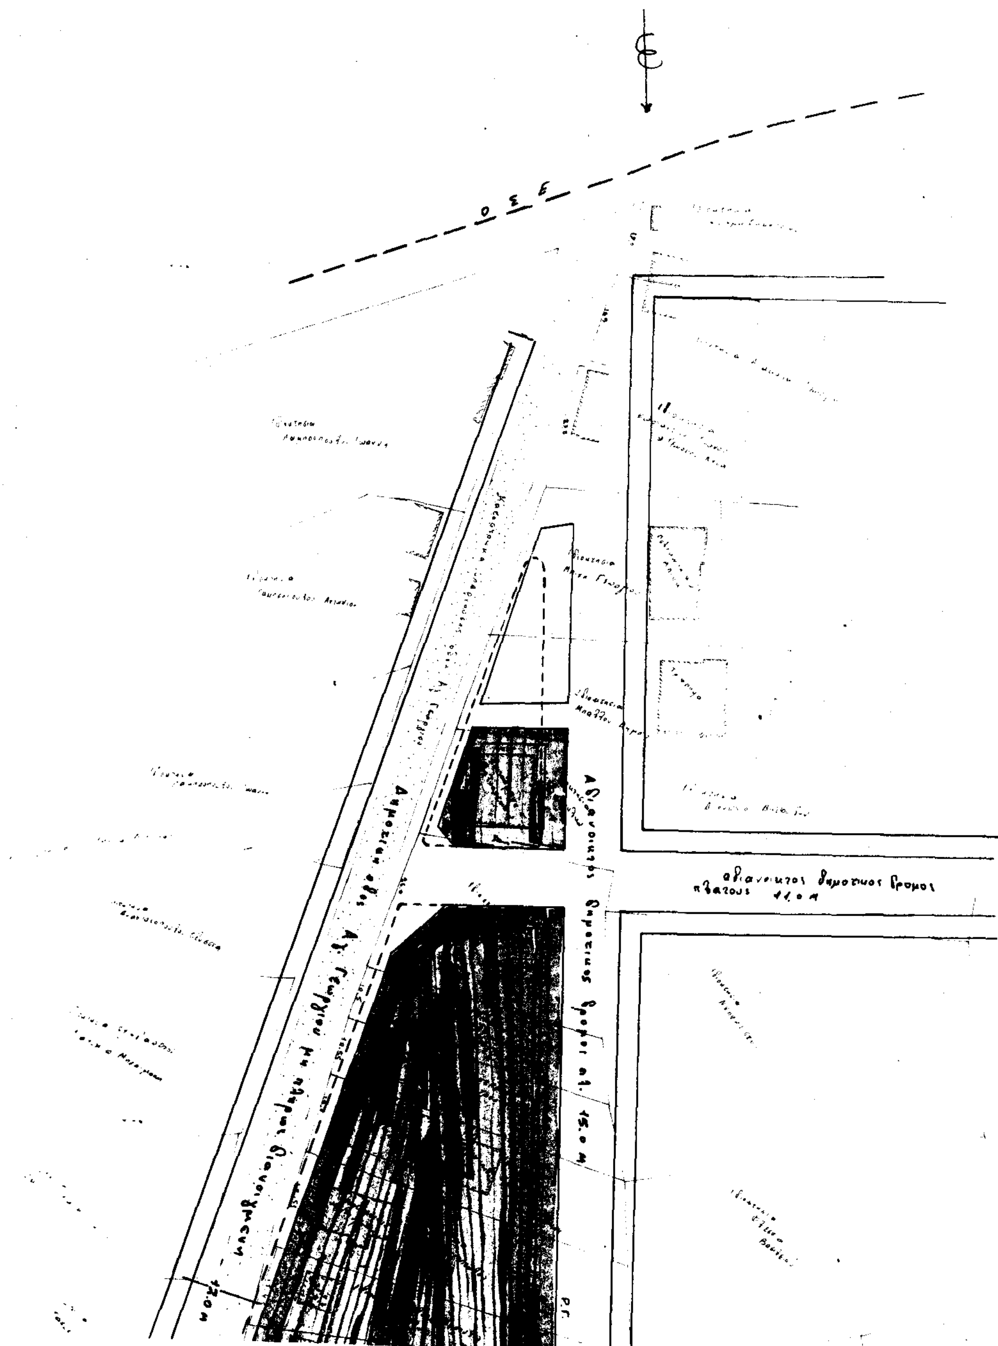
Ο Σ Ε
αδιανοικτος δημοτικος δρομος
πλατους 11,0 μ

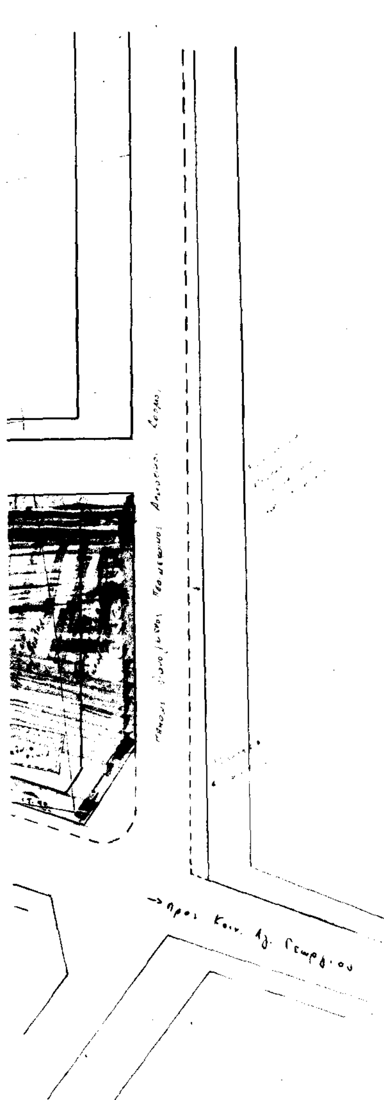

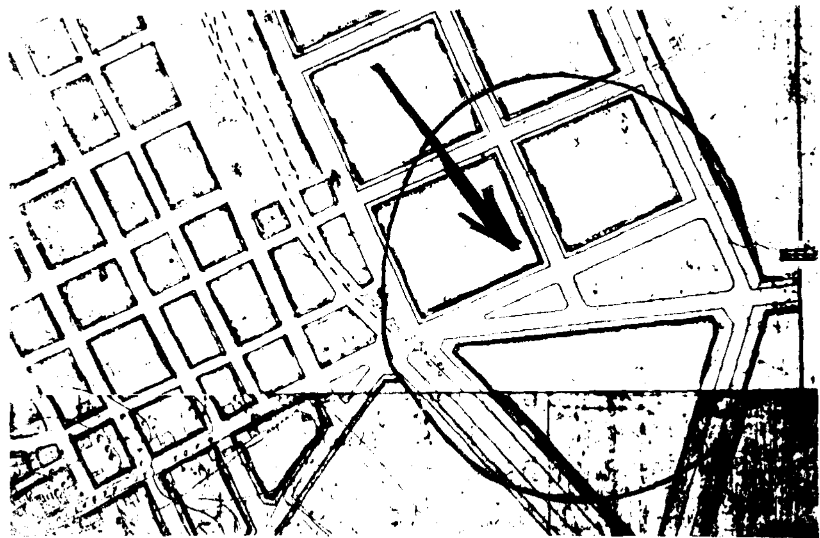

Τοπογραφικο διαγραμμα περιοχης σχεδιου πολης Πυργου εις την συμβολη της ημιδιανοιγμενης δημοτικης οδου Αγ. Γεωργιου και περιμετρικης ανωνυμου δημοτικης οδου, προς καταργηση των πλατειων.

Κλιμακα 1:500

Πυργος Σεπτεμβριος 1991

Ο

ΜΗΧΑΝΙΚΟΣ

Αριθ. 1898 (3)

Τροποποίηση ρυμοτομικού σχεδίου οικισμού Λιτοχώρου Ν. Πιερίας στα ΟΤ 171 - 110 - 106.

Ο ΝΟΜΑΡΧΗΣ ΠΙΕΡΙΑΣ

Έχοντας υπόψη:

1. Τις διατάξεις του από 17.7.1923 Ν.Δ. «περί σχεδίων πόλεων και κωμών του Κράτους», όπως τροποποιήθηκε και συμπληρώθηκε μεταγενέστερα.

2. Τις διατάξεις του Ν. 3200/55 «περί διοικητικής αποκεντρώσεως», όπως τροποποιήθηκαν και συμπληρώθηκαν με το Ν.Δ. 532/70.

3. Τις διατάξεις του Α.Ν. 314/68, όπως τροποποιήθηκαν και συμπληρώθηκαν με το Ν.Δ. 1018/71.

4. Τις διατάξεις του Π. Δ/τος 183/86 (ΦΕΚ 70/Α).

5. Το Π.Δ. 6.12.88 (ΦΕΚ 89 Δ'/89) με το οποίο εγκρίθηκε η πολεοδομική μελέτη επέκτασης οικισμού Λιτοχώρου.

6. Τις 25/92 και 87/92 αποφάσεις του Δημοτικού Συμβουλίου Λιτοχώρου με τις οποίες γνωμοδότησε υπέρ της τροποποίησης του σχεδίου και συγκεκριμένα υπέρ του αποχαρακτηρισμού του ΟΤ 171 από χώρο δημοτικού σχολείου – νηπιαγωγείου προτείνοντας τη μεταφορά του δημοτικού σχολείου στο ΟΤ 106, σε χώρου όπου στεγάζεται και σήμερα το σχολείο και το νηπιαγωγείο στο ΟΤ 110 στην ιδιοκτησία 1099.

7. Το από 4.3.93 πρακτικό του ΣΧΟΠ Ν. Πιερίας με το οποίο γνωμοδότησε υπέρ της τροποποίησης του σχεδίου και σύμφωνα με την άποψη του Δήμου, αποφασίζουμε:

Εγκρίνουμε την τροποποίηση του ρυμοτομικού σχεδίου οικισμού Λιτοχώρου στα ΟΤΑ 171 – 110 – 106 σύμφωνα με τη γνωμοδότηση του Δήμου και τη γνωμοδότηση του ΣΧΟΠ Ν. Πιερίας όπως φαίνεται στα συνημμένα διαγράμματα που συνοδεύουν την παρούσα.


Από τις διατάξεις αυτής της απόφασης δεν προκαλείται δαπάνη σε βάρος του κρατικού προϋπολογισμού και ούτε του προϋπολογισμού του οικείου ΟΤΑ.

Η απόφαση αυτή να δημοσιευθεί στην Εφημερίδα της Κυβερνήσεως και το συνημμένο διάγραμμα θα αναρτηθεί μετά τη δημοσίευσή της για 15 ημέρες στο ΤΠ και ΠΕ Ν. Πιερίας.

Κατερίνη, 22 Νοεμβρίου 1993

Ο Νομάρχης

ΧΡΗΣΤΟΣ ΓΚΟΣΛΙΟΠΟΥΛΟΣ

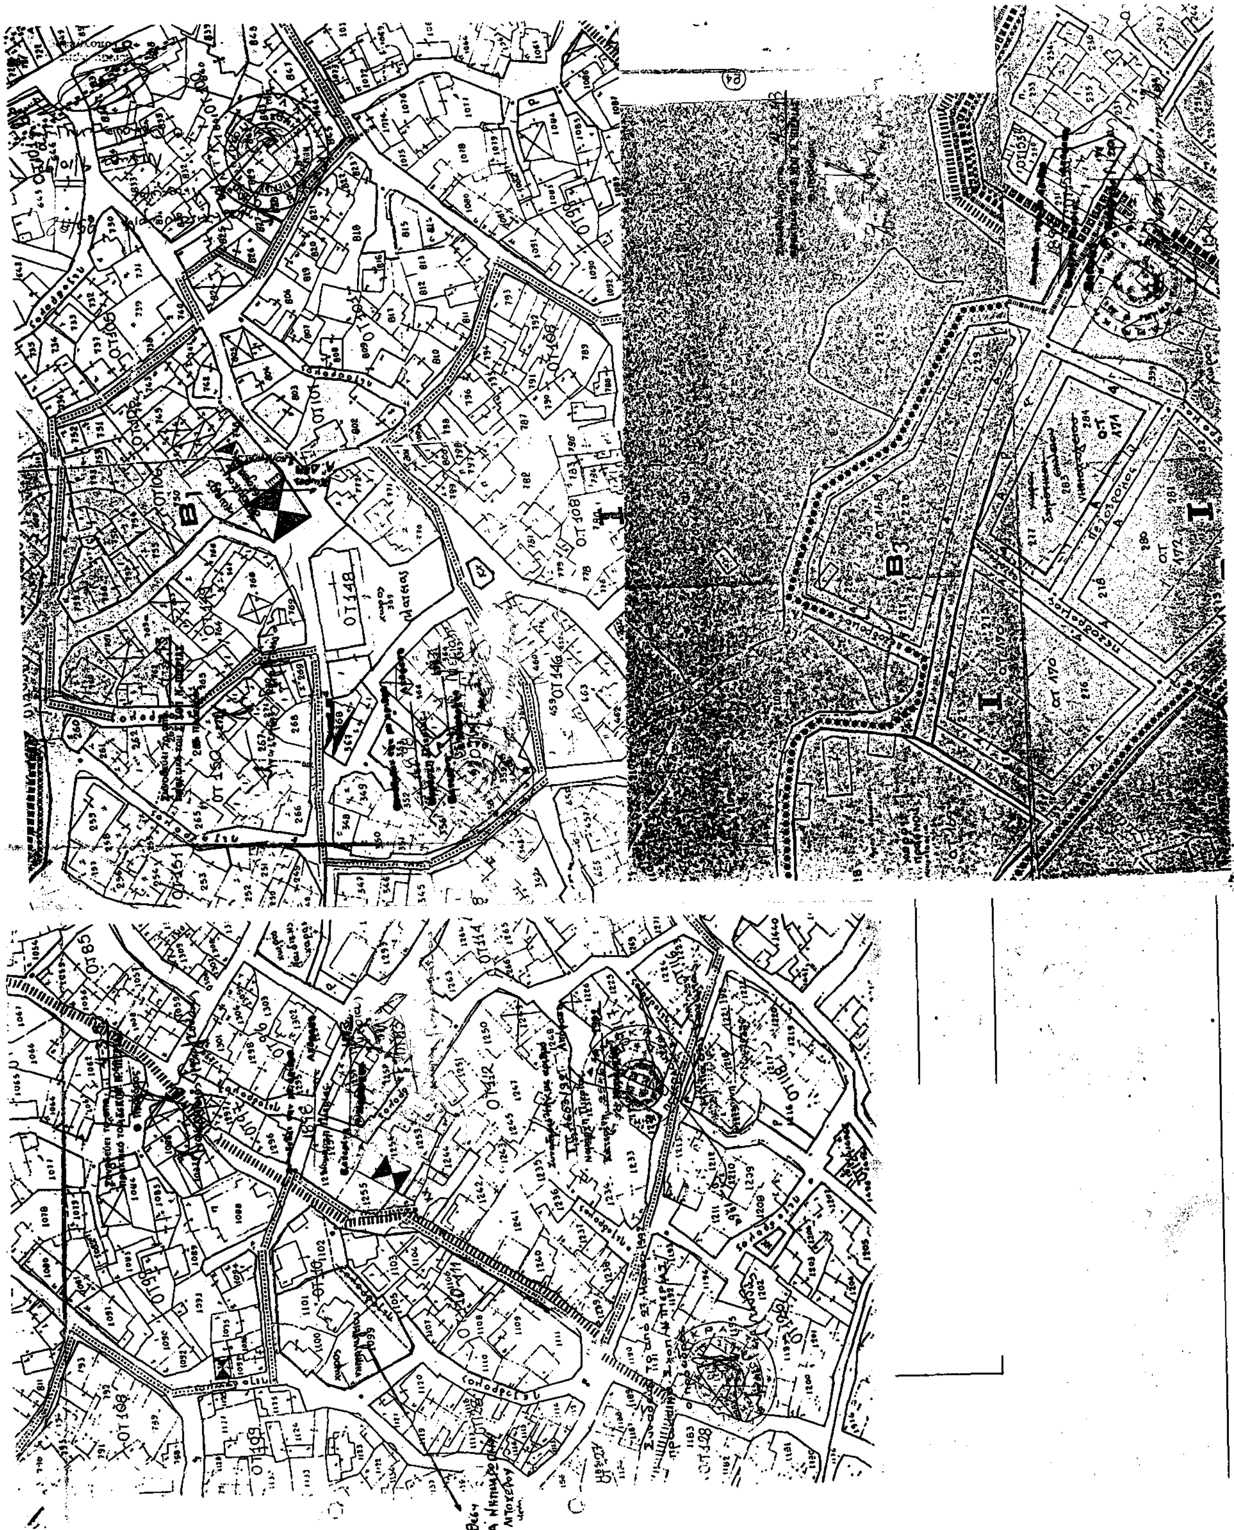

Αριθ. 8450 (4)

Τροποποίηση ρυμοτομικού σχεδίου με μετατόπιση του δρόμου μεταξύ των ΟΤ 13–14 στον οικισμό Φωτεινών.

Ο ΝΟΜΑΡΧΗΣ ΠΙΕΡΙΑΣ

Έχοντας υπόψη:

1. Τις διατάξεις του από 17.7.1923 Ν.Δ. «περί σχεδίων πόλεων και κωμών του Κράτους», όπως τροποποιήθηκε και συμπληρώθηκε μεταγενέστερα.

2. Τις διατάξεις του Ν. 3200/55 «περί διοικητικής αποκεντρώσεως», όπως τροποποιήθηκαν και συμπληρώθηκαν με το Ν.Δ. 532/70.

3. Τις διατάξεις του Α.Ν. 314/68, όπως τροποποιήθηκαν και συμπληρώθηκαν με το Ν.Δ. 1018/71.

4. Τις διατάξεις του υπ' αριθμ. 183/86 Π. Δ/τος (ΦΕΚ 70/Α).

5. Τις με αριθ. 33/93 και 54/93 αποφάσεις του Κοινοτικού Συμβουλίου σύμφωνα με τις οποίες το συμβούλιο γνωμοδοτεί υπέρ της τροποποίησης του σχεδίου όπως φαίνεται στο συνημμένο διάγραμμα που έχει αναρτηθεί.

6. Την από 15.9.93 γνωμοδότηση του ΣΧΟΠ Ν. Πιερίας σύμφωνα με την οποία το συμβούλιο γνωμοδότησε υπέρ της τροποποίησης του εγκεκριμένου σχεδίου των Φωτεινών που αφορά τη μετατόπιση του δρόμου μεταξύ των ΟΤ 13–14, αποφασίζουμε:

Εγκρίνουμε την τροποποίηση του ρυμοτομικού σχεδίου που αφορά τη μετατόπιση του δρόμου μεταξύ των ΟΤ 13–14 του εγκεκριμένου σχεδίου του οικισμού Φωτεινών όπως φαίνεται στο συνημμένο διάγραμμα που συνοδεύει την παρούσα απόφαση.

Από τις διατάξεις αυτής της απόφασης δεν προκαλείται δαπάνη σε βάρος του κρατικού προϋπολογισμού και του προϋπολογισμού του οικείου ΟΤΑ.

Η απόφαση αυτή να δημοσιευθεί στην Εφημερίδα της Κυβερνήσεως και το συνημμένο διάγραμμα θα αναρτηθεί μετά τη δημοσίευσή της στο ΤΠ και ΠΕ Ν. Πιερίας για 15 ημέρες.

Κατερίνη, 22 Νοεμβρίου 1993

Ο Νομάρχης

ΧΡΗΣΤΟΣ ΓΚΟΣΛΙΟΠΟΥΛΟΣ

